Sezione B

Scala 1 : 100

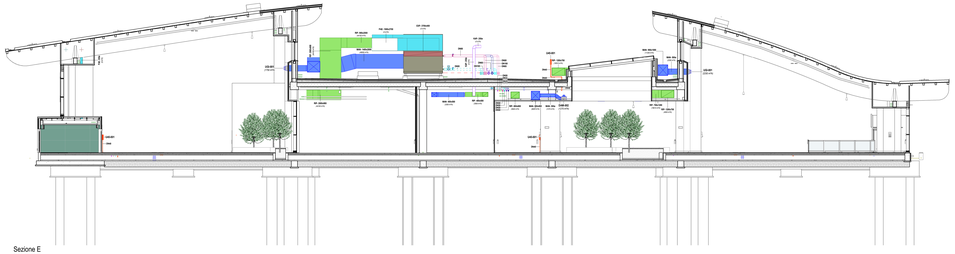

Sezione E

Scala 1 : 100

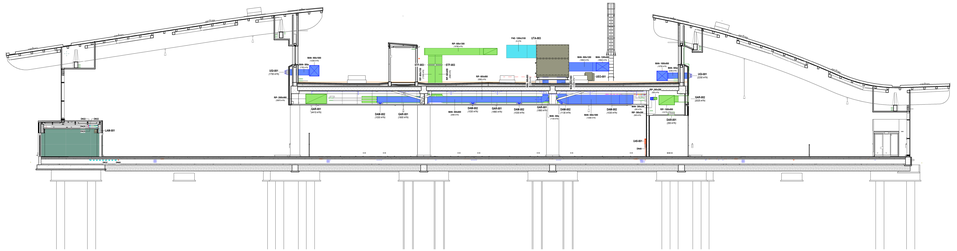

Sezione F

Scala 1 : 100

LEGENDA CONDOTTI

MAN	CANALE DI MANDATA	
RIP	CANALE DI RIPRESA	
MAN	CONDOTTO FLESSIBILE ISOLATO DI MANDATA ARIA	
RIP	CONDOTTO FLESSIBILE ISOLATO DI RIPRESA ARIA	
PAE	CANALE DI PRESA ARIA	
ESP	CANALE DI ESPULSIONE ARIA	
AAP	CANALE DI ESPULSIONE ARIA CAPPE CUCINA	

LEGENDA TUBAZIONI

GS	TUBAZIONE ESPANSIONE DIRETTA - GAS
LS	TUBAZIONE ESPANSIONE DIRETTA - LIQUIDO
ACA	TUBAZIONE ANDATA ACQUA CALDA
ACR	TUBAZIONE RITORNO ACQUA CALDA
ARA	TUBAZIONE ANDATA ACQUA REFRIGERATA
ARR	TUBAZIONE RITORNO ACQUA REFRIGERATA

LEGENDA TUBAZIONI

AN	COLONNA DI SCARICO ACQUE NERE
VN	COLONNA DI VENTILAZIONE
AN	TUBAZIONE DI SCARICO ACQUE NERE, PENDENZA MINIMA 1%
AO	TUBAZIONE DI SCARICO ACQUE OLEOSE, PENDENZA MINIMA 1%
VN	VENTILAZIONE / ESALAZIONE SCARICHI

NOTE

PER ULTERIORI APPROFONDIMENTI SI FACCIA RIFERIMENTO ALLA TAVOLA SPECIFICA DEDICATA.

K-PLAN TERMINAL PARTENZE

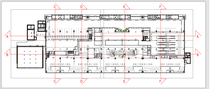

ENAC
Ente Nazionale per l'Aviazione Civile

AEROPORTO CIVILE DI LAMEZIA TERME (CZ)

LOTTO L1 - Sviluppo aeroporto passeggeri
CUP: H84C22000030009
LOTTO L2 - Interventi per la security e la digitalizzazione
CUP: H88C22000080002
LOTTO L6 - Potenziamento della rete di sottoservizi e impianti tecnologici
CUP: H89C22000080006

PROGETTO ESECUTIVO

LOTTO L1

IMPIANTI TERMOMECCANICI - STATO DI PROGETTO

Terminal partenze - Sezioni di coordinamento - Impianti meccanici - Tav. 02

GRUPPO DI PROGETTAZIONE
Raggruppamento Temporaneo di Professionisti

Direttore Tecnico ing. Massimiliano Vaccaro (ordine ingegneri Roma n. A 24798)
Geologo dott. Francesco Frasca
Direttore Operativo ing. Alessandro Cancellieri
Project Manager ing. Giorgio Mele
Coordinatore per la sicurezza ing. Luca Ferrante

AERTEC
Direttore tecnico ing. Annalaura Carlos Bourgoyer (ordine ingegneri Roma n. A 26837)
ing. Fabio Tarzi (ordine ...

VALLE 3.0
Direttore tecnico arch. Graziarosa Valle
Direttore operativo ...
arch. Marco Lucchi (ordine ...
arch. Leonardo Giovannoni

incide
Direttore tecnico e progettazione strutturale ing. Stefano Pagliarulo
Direttore progettazione strutture ing. Stefano Pagliarulo

CODICE ELABORATO							REVISIONE				
Fase	Lotto	Ambito	Disciplina	Tipo	Numero	Rev	Scala	N.	Data	Descrizione
E	L1	01	MEC	SZ	02	A	1:100	0	2024-12-20	ISSUE FOR ENAC REVIEW
								A	2025-12-22	ISSUED FOR CONSTRUCTION (CONSTR.)

NOME FILE: 00FP01-E-L1-01-MEC-SZ-02-A-0.dwg

REDAZIONE: A. Nuzzo

CTG

Visto per Conformità: **Società Aeroporti Calabria S.p.A.**

INTERFACCIA FACIONE PARTE DEL
Contratto Interventi di Sviluppo
Ing. Antonio Ciriello

IL RESPONSABILE DEL PROCEDIMENTO
Ing. Ferdinando Sansone

IL POST VALIDATOR AREA
INFRASTRUTTURE, MOBILITÀ, TRASPORTI E LOGISTICA
DIPARTIMENTO SERVIZIO TERRITORIO, MOBILITÀ, TRASPORTI E LOGISTICA
PO PROGETTAZIONE: Ferdinando Sansone

Approvazione **ENAC**: